

REVITALIZACE MASARYKOVA NÁMĚSTÍ V MNICHOVĚ HRADIŠTI

principy modrozelené infrastruktury v praxi

Rehwaldt Landscape Architects





HOŠKOVICE


MNICHOVO
HRADIŠTĚ


PTÝROVEC

zdroj: mapy.cz




Koordinační situace

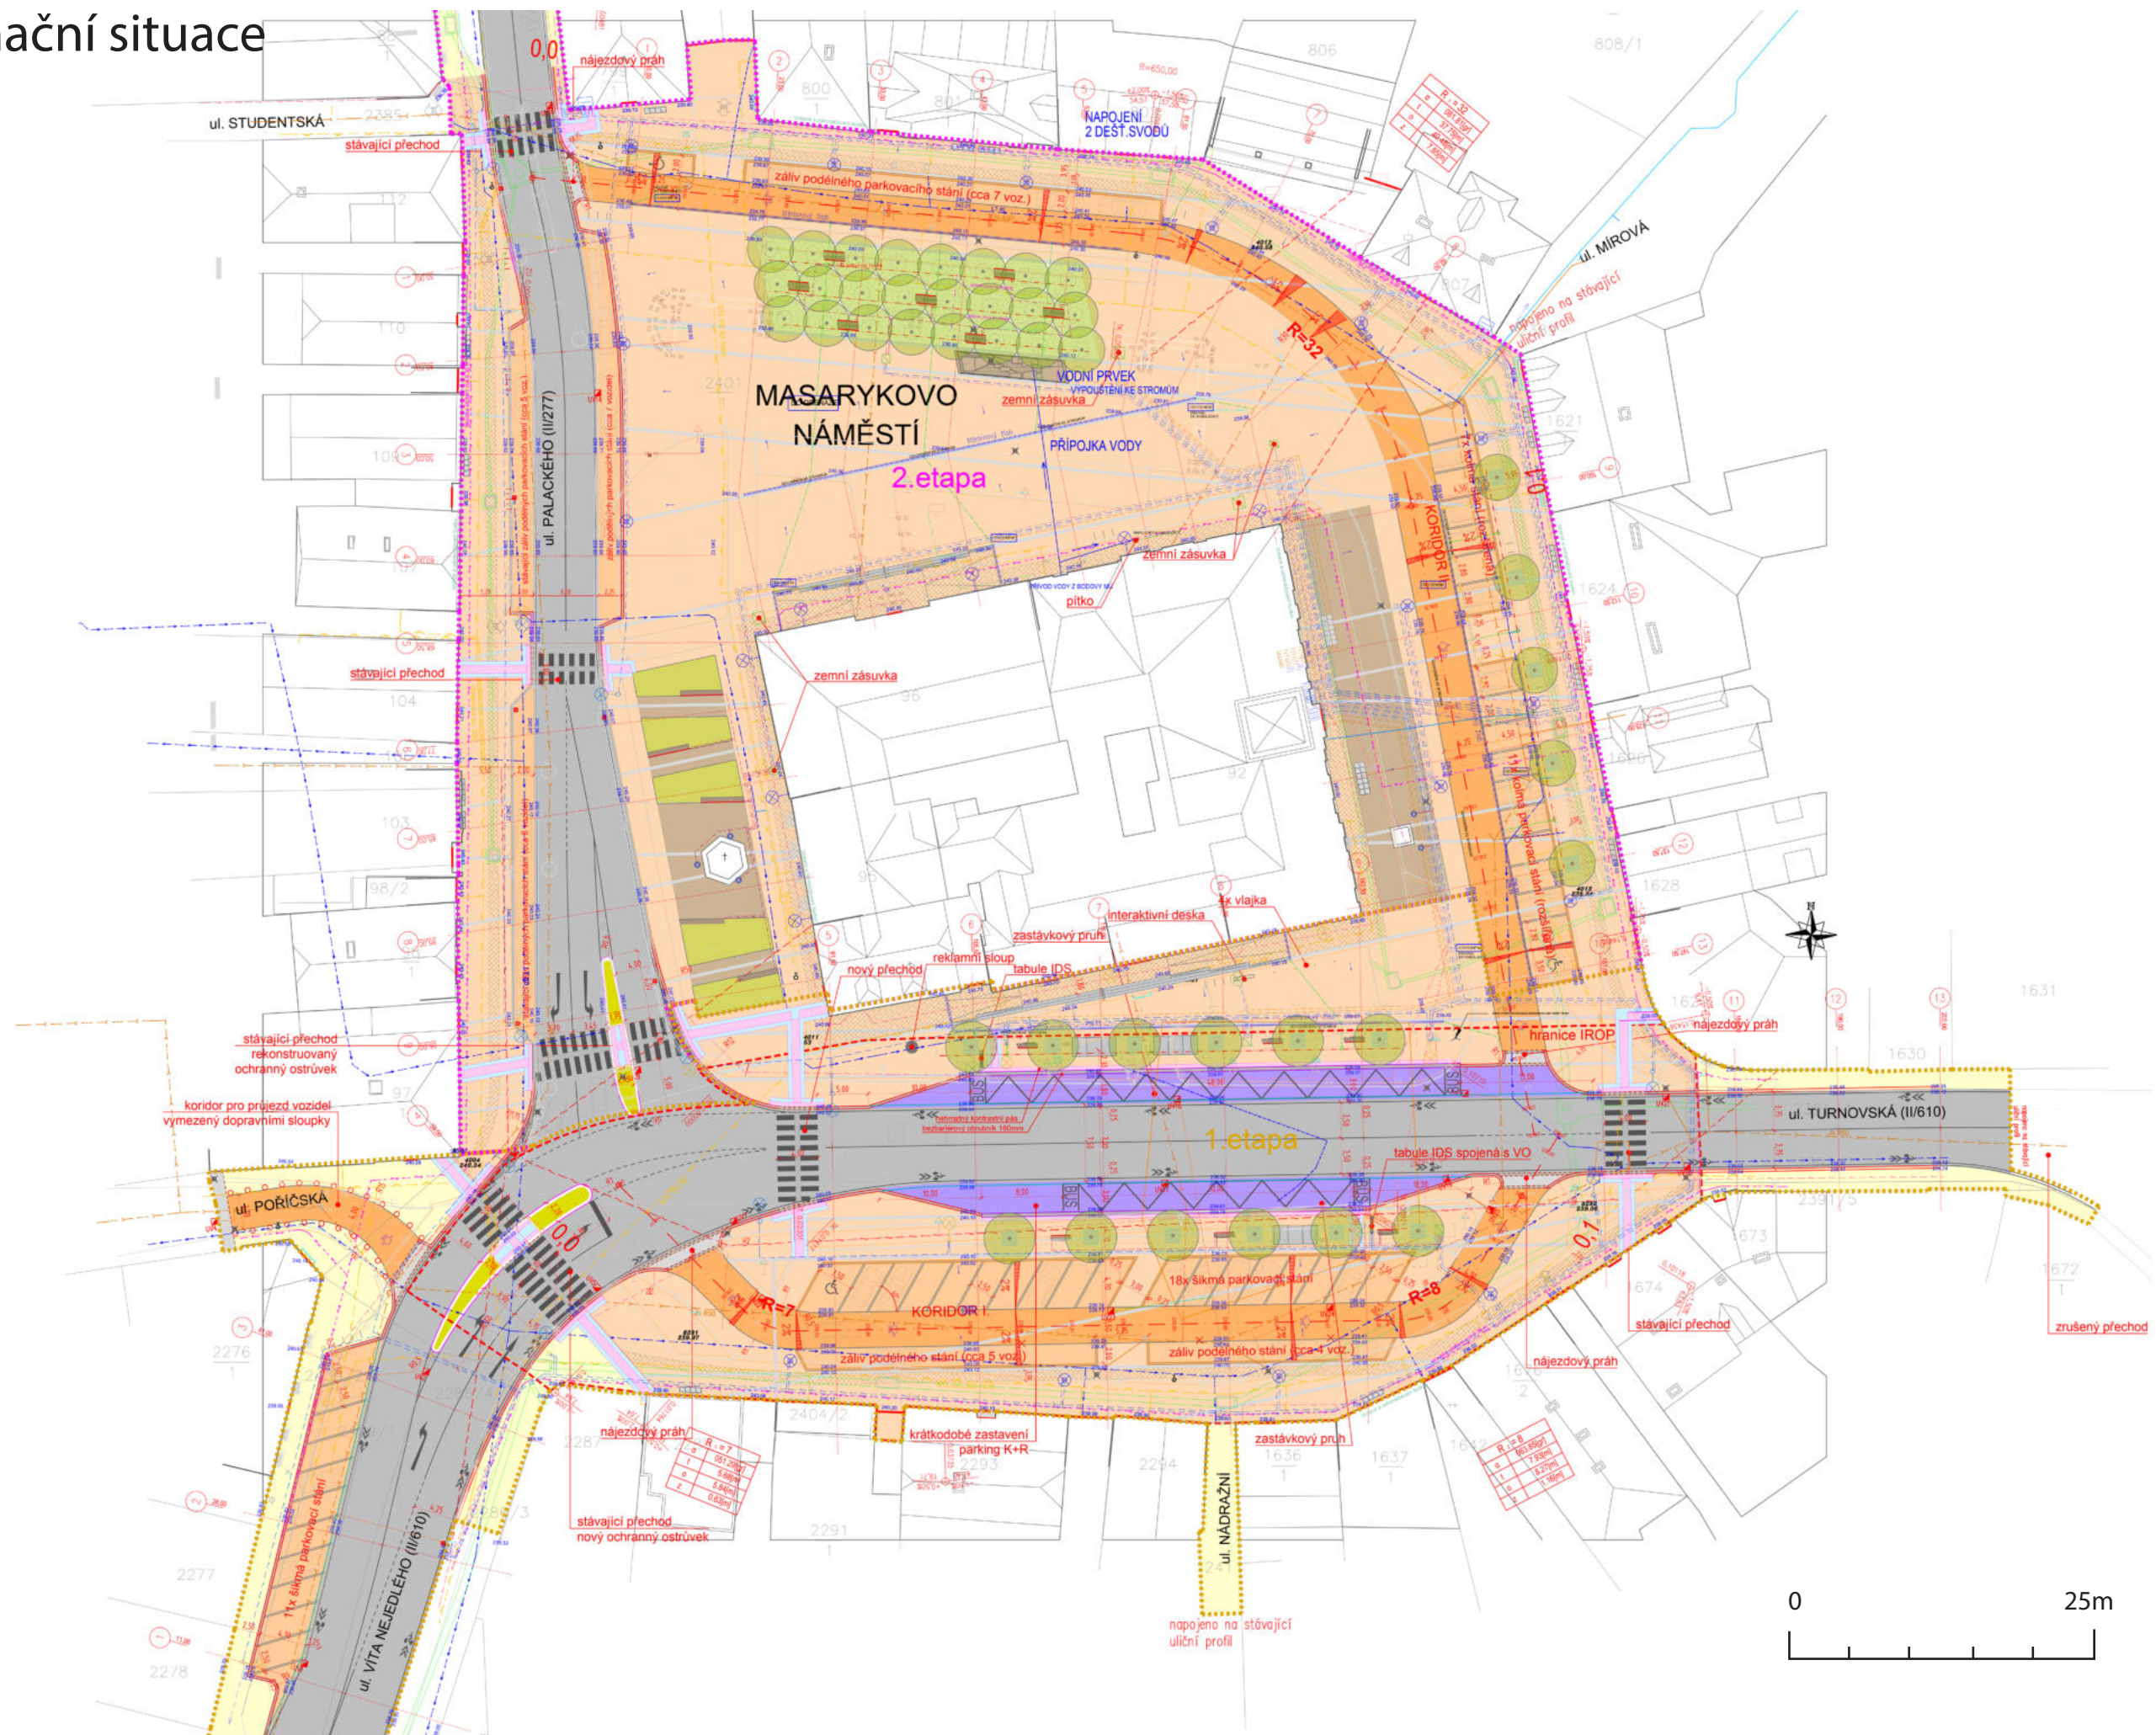


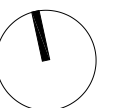

Vsakování v území

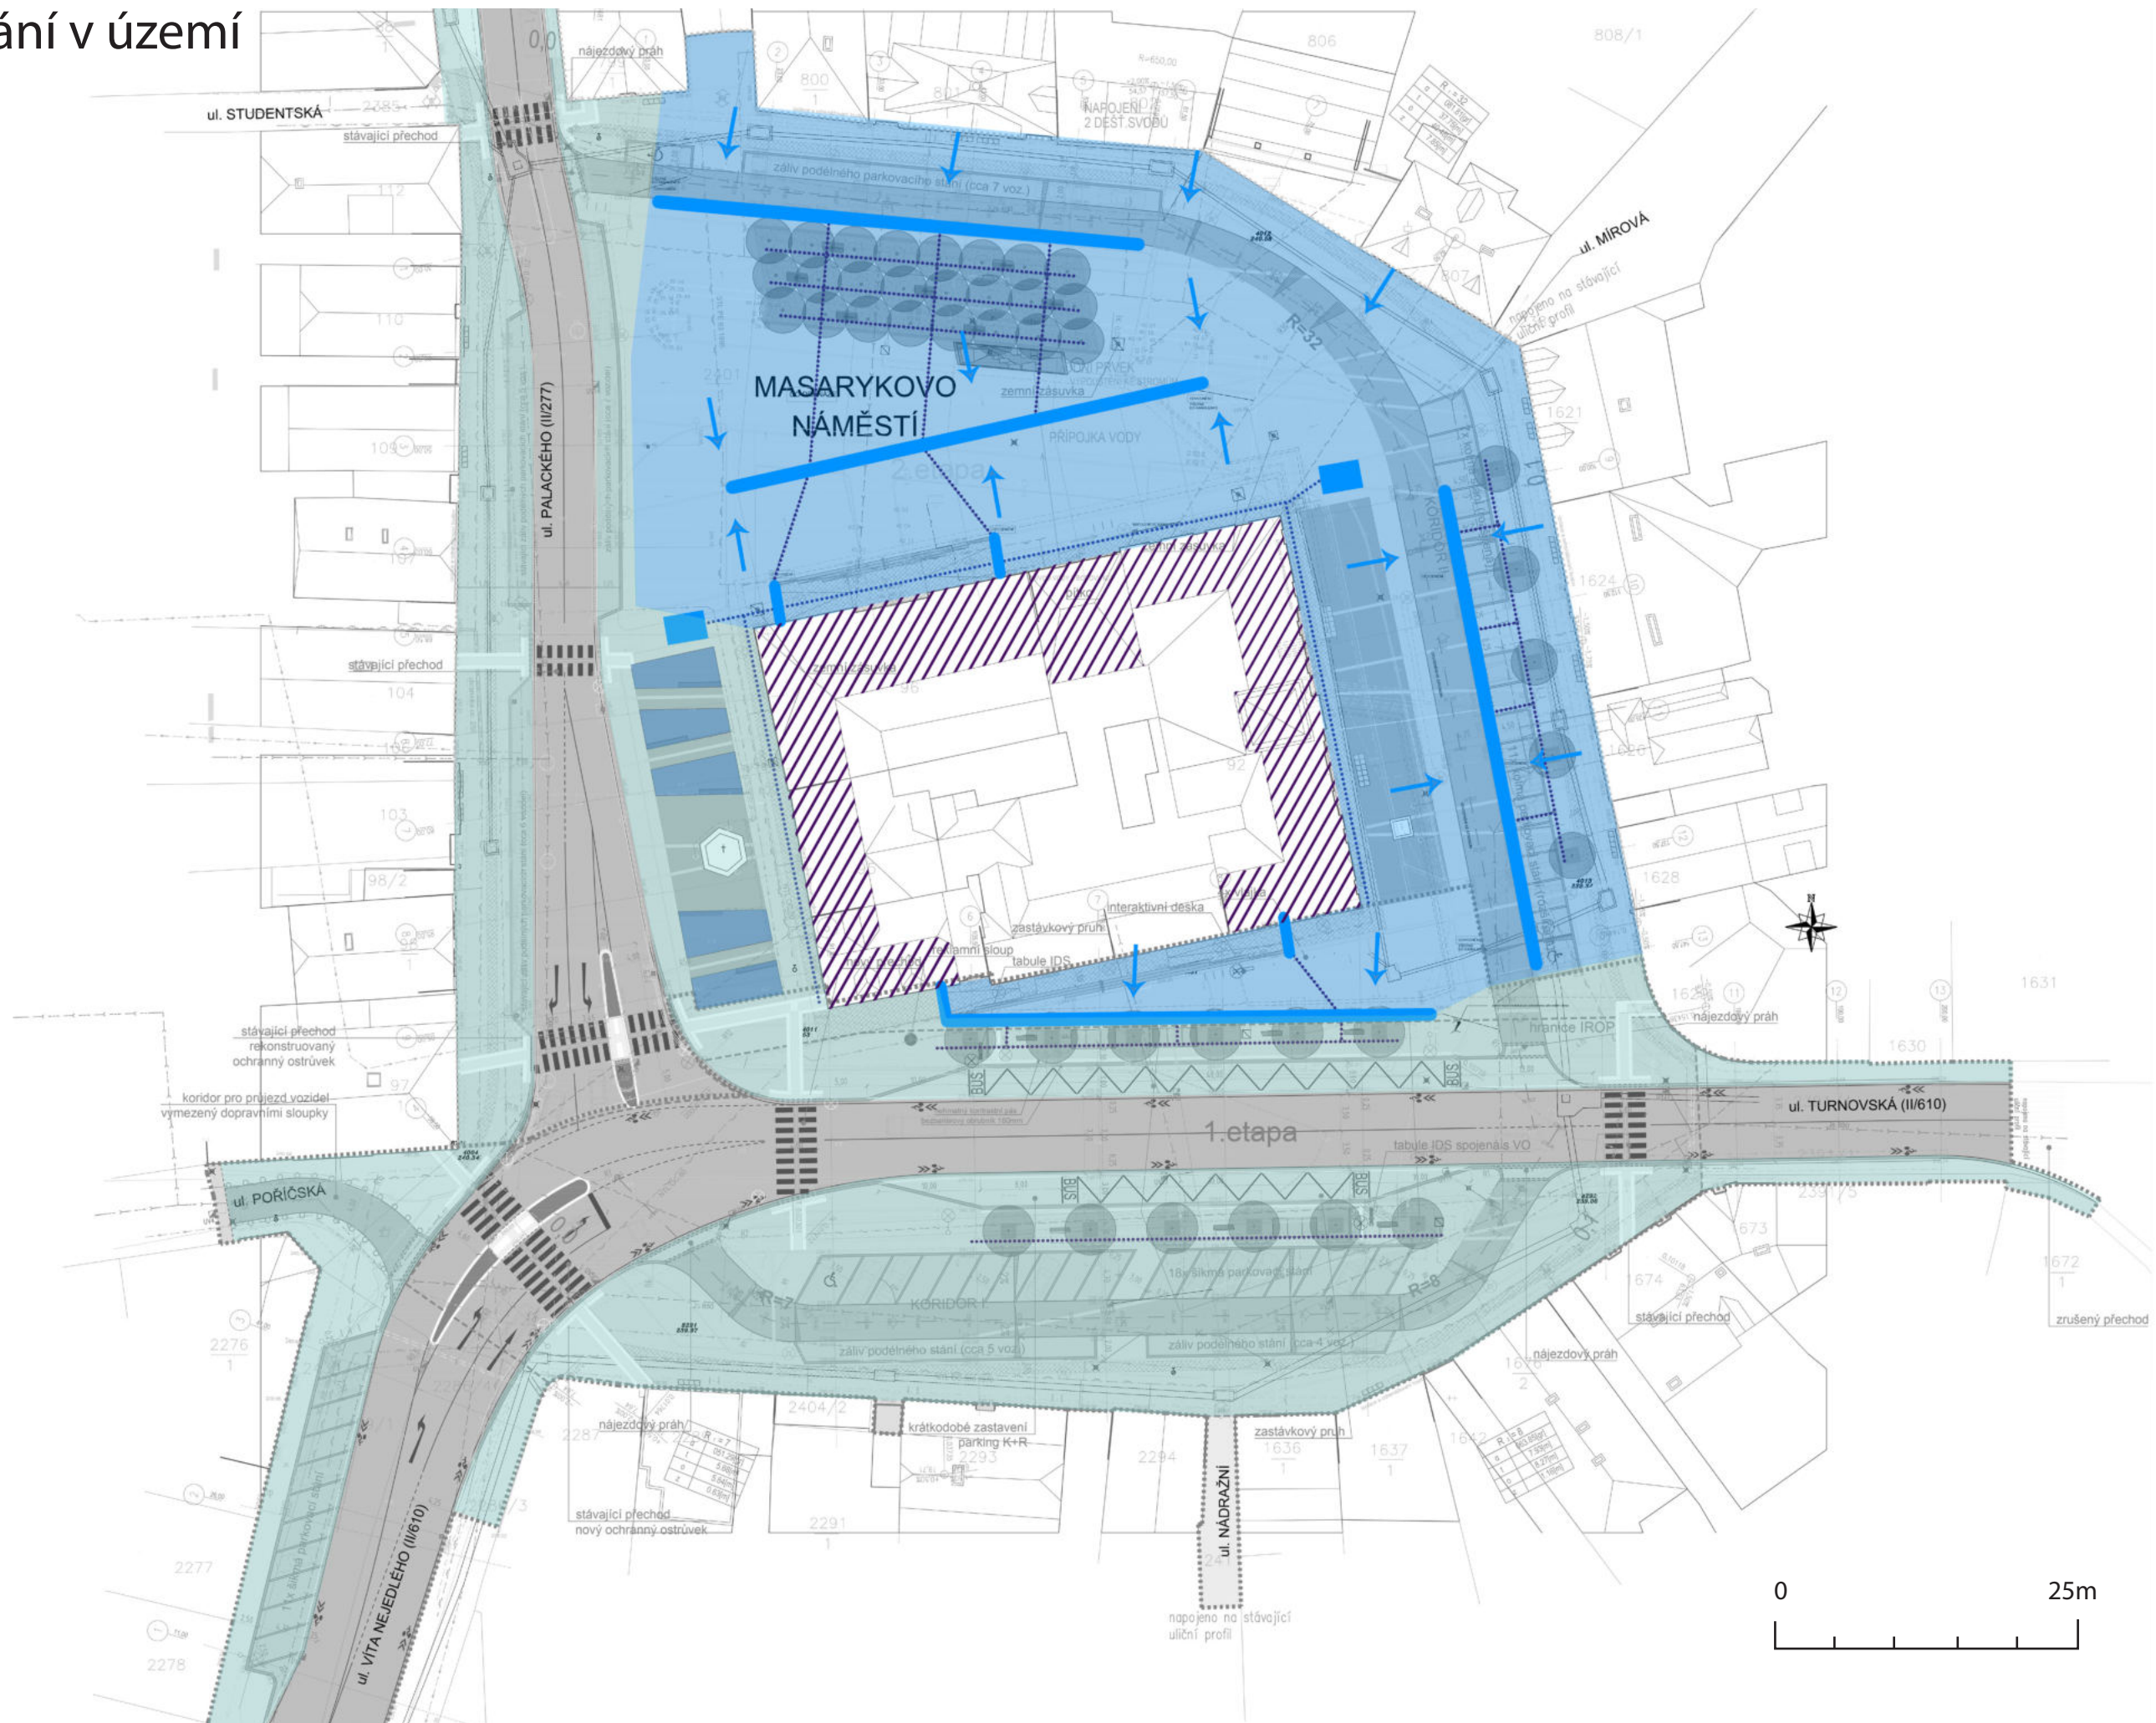

Vsakování v území

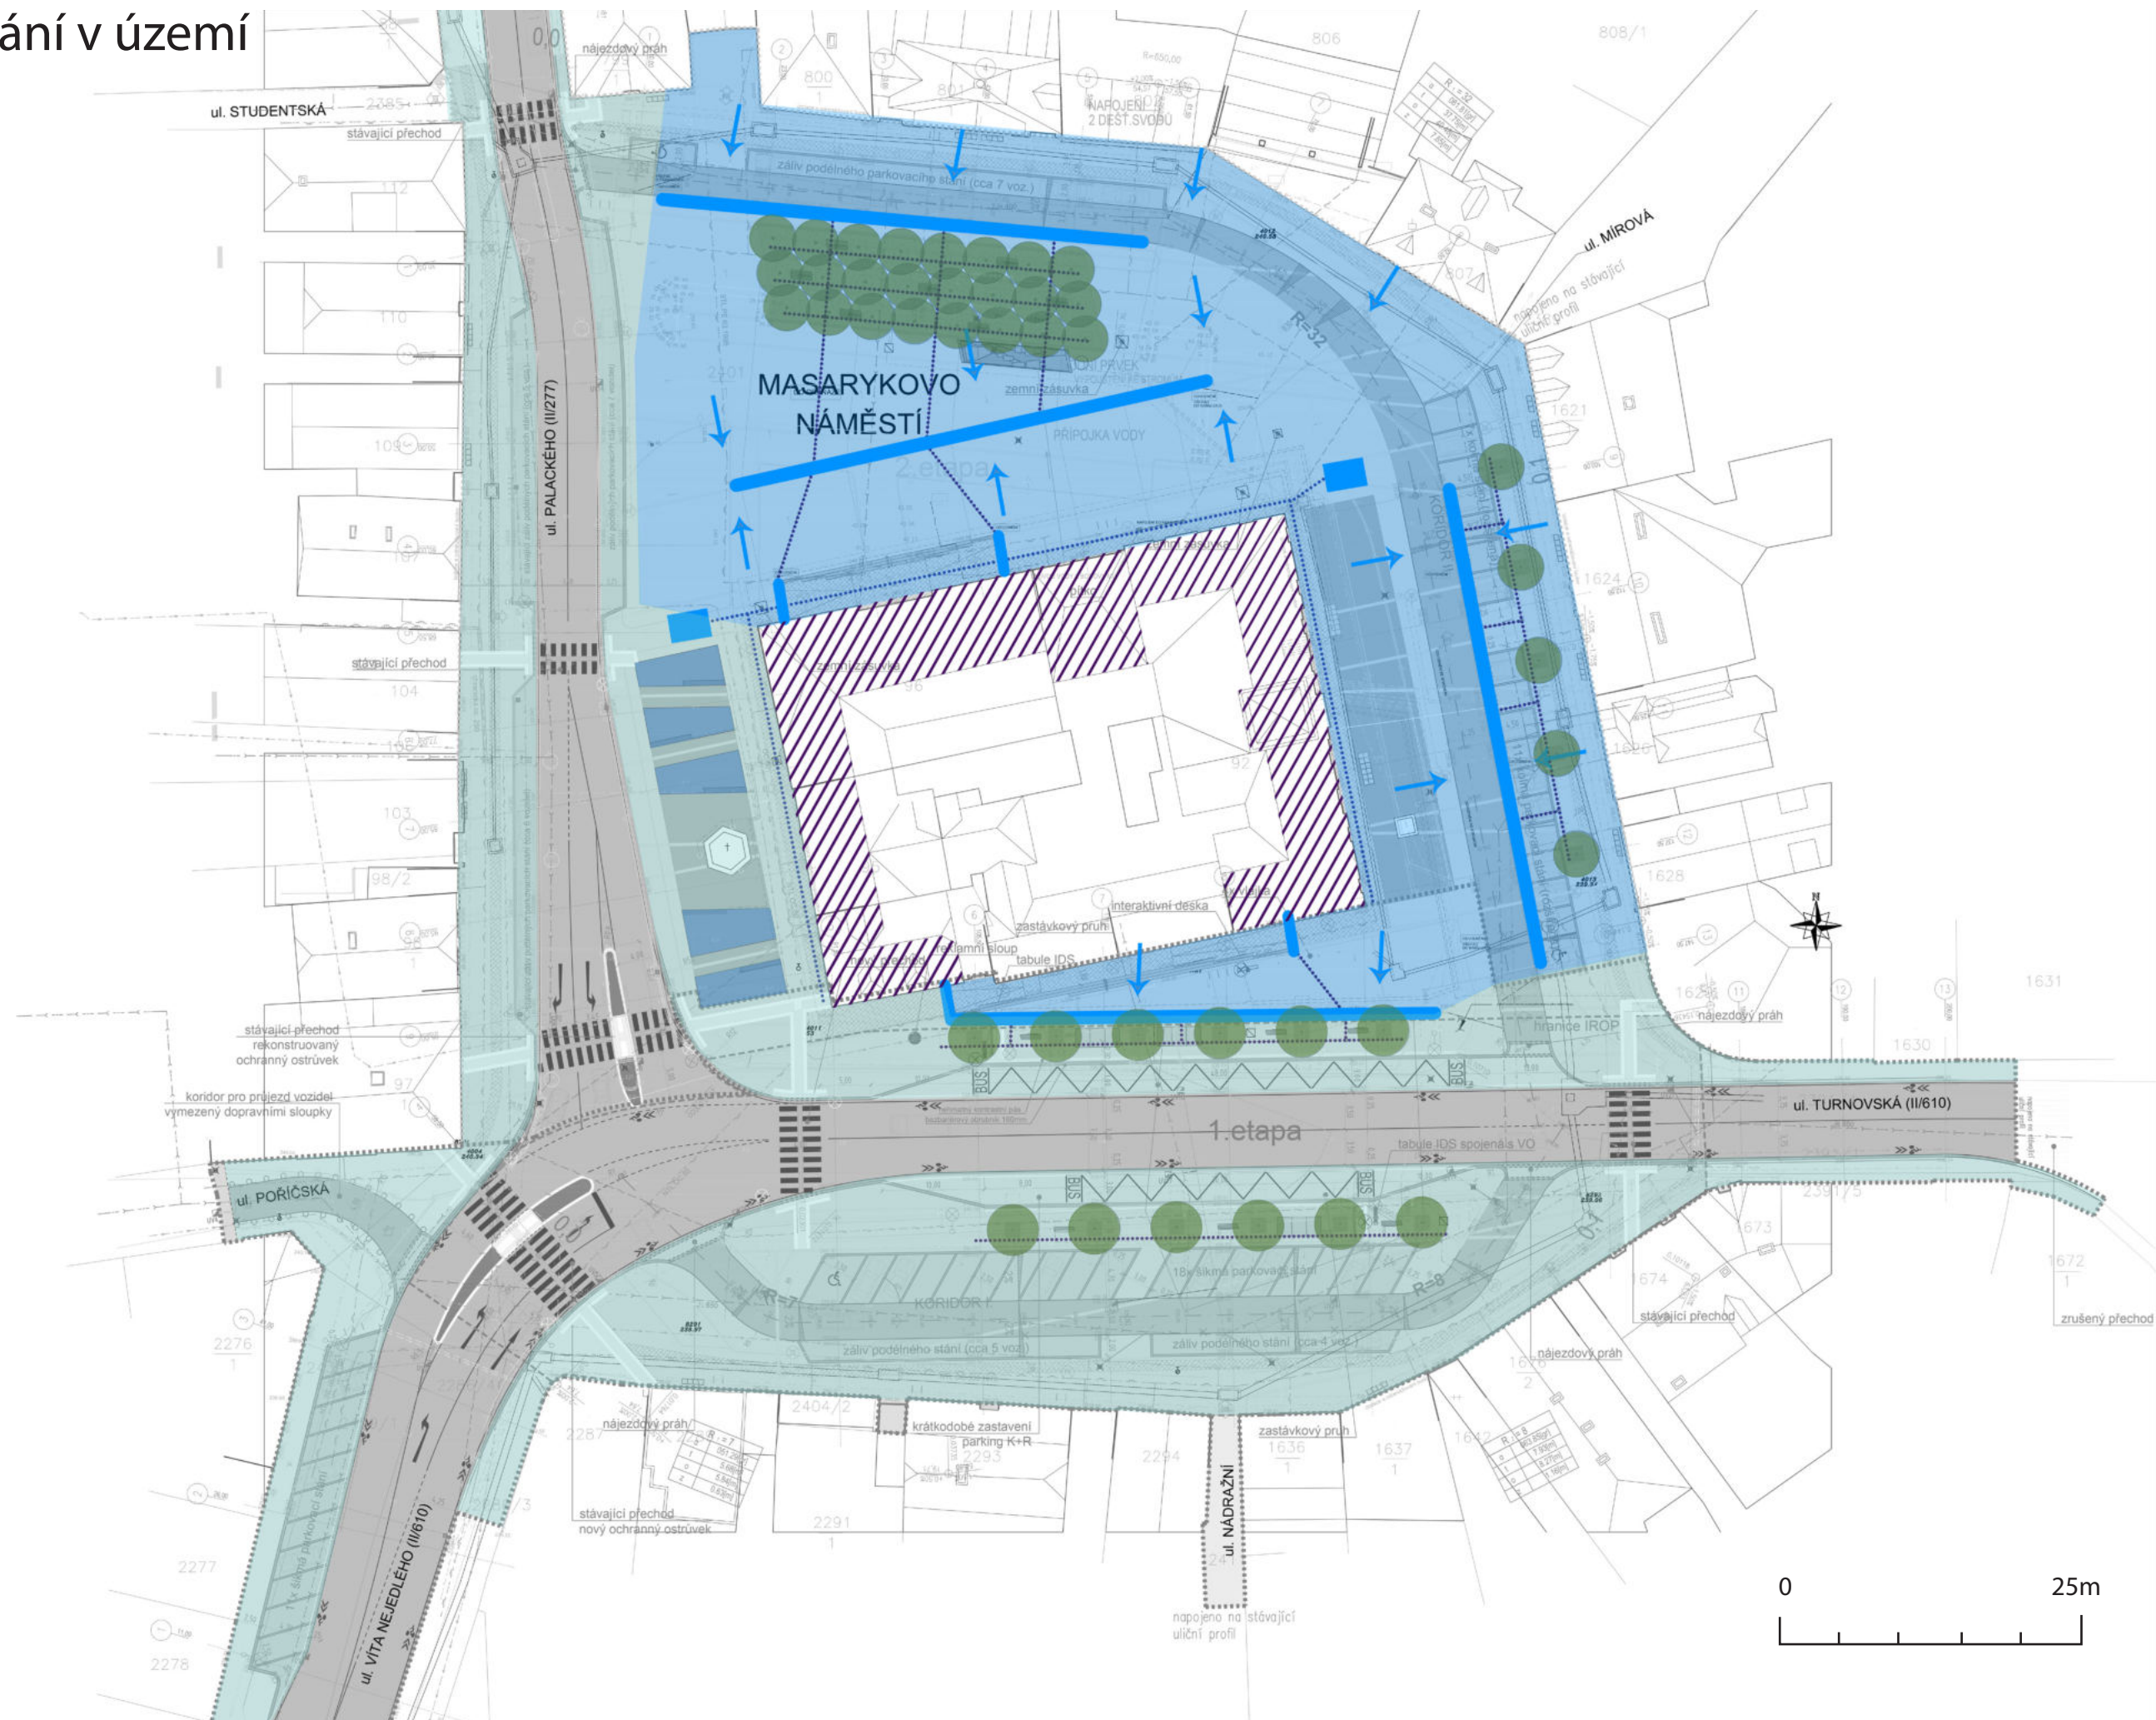

Použité typy dlažby




Použití štěrbinového žlabu






Vsakování v rámci I.etapy

Výsadba stromu do dlažby

Řez výsadbové jámy m1:20

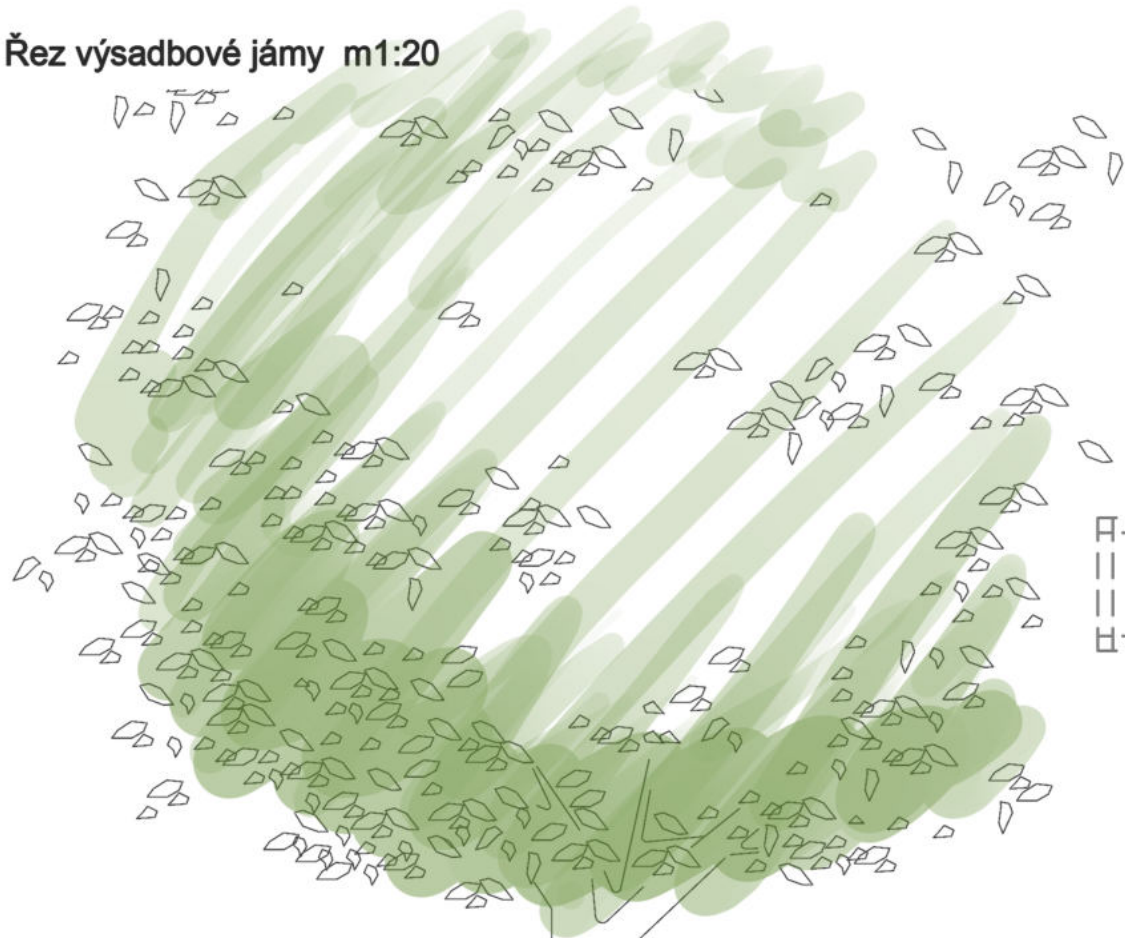


Detail rozmístění stromů a výsadbových jam m1:50

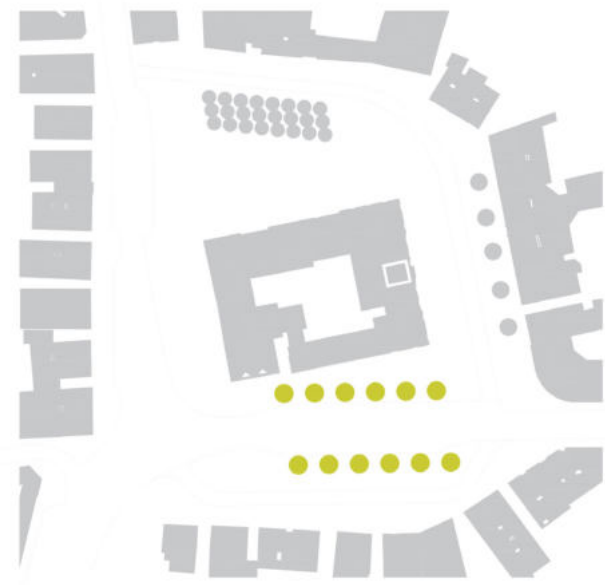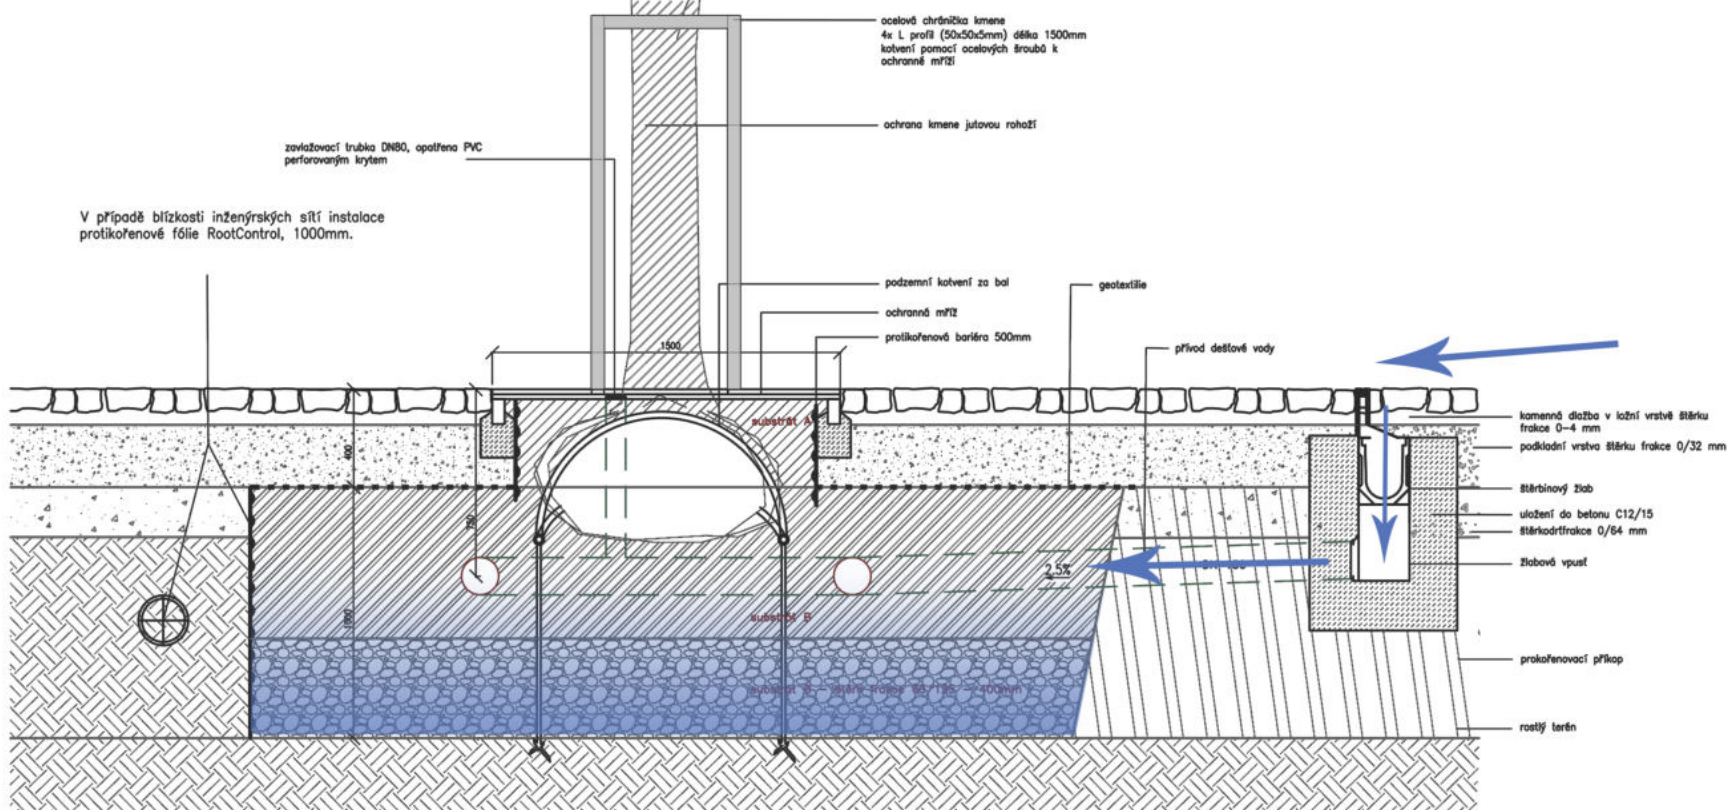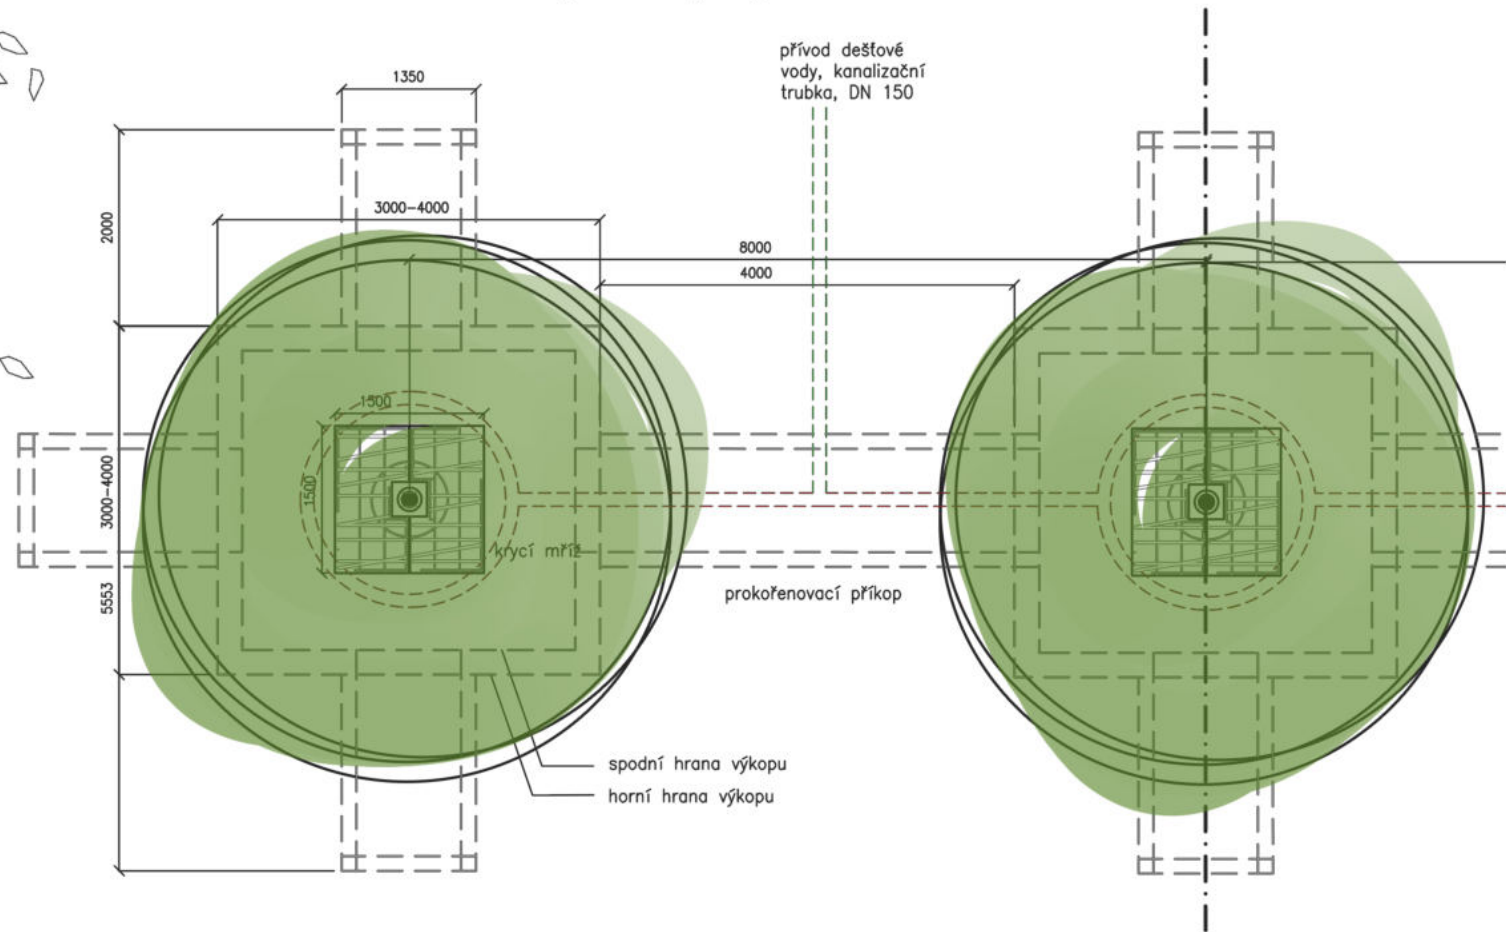


Vsakovací / prokořeňovací rýha

Výsadba stromů - prostor před MÚ

Situace

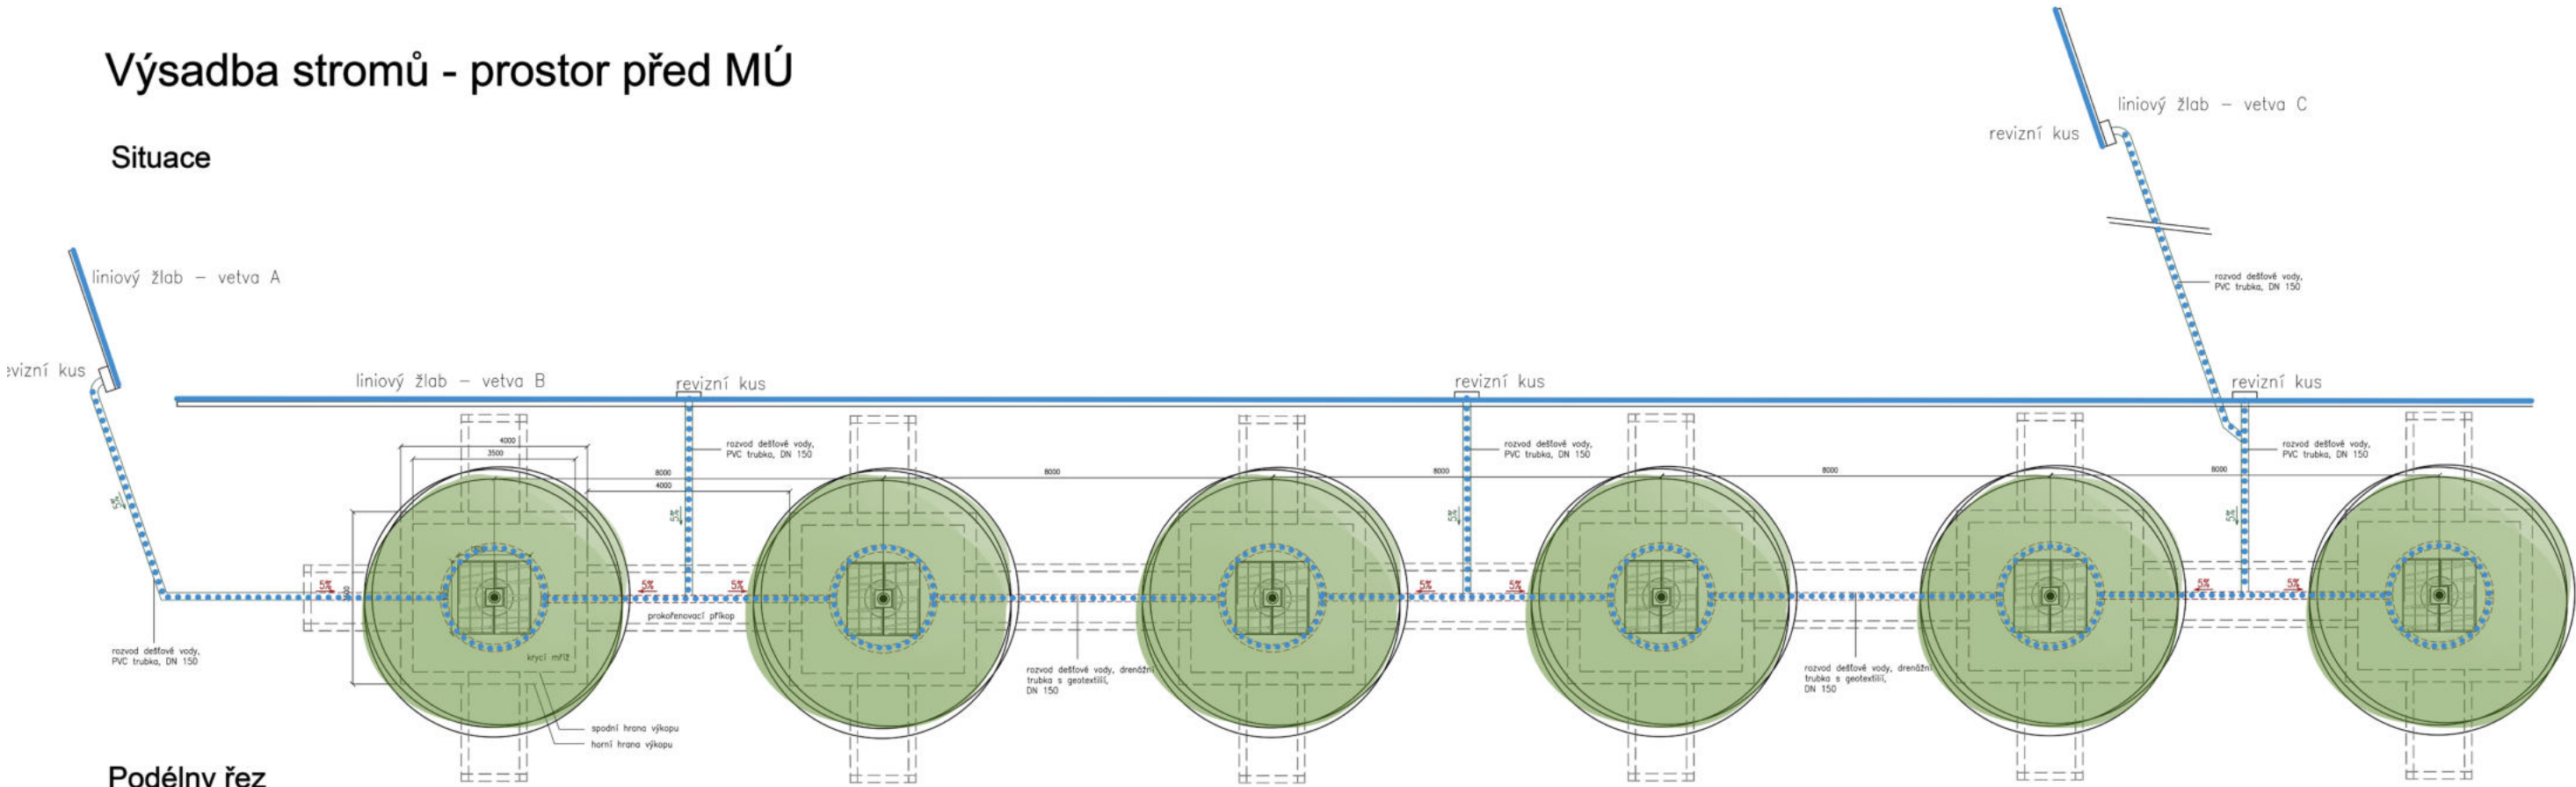

Podélný řez

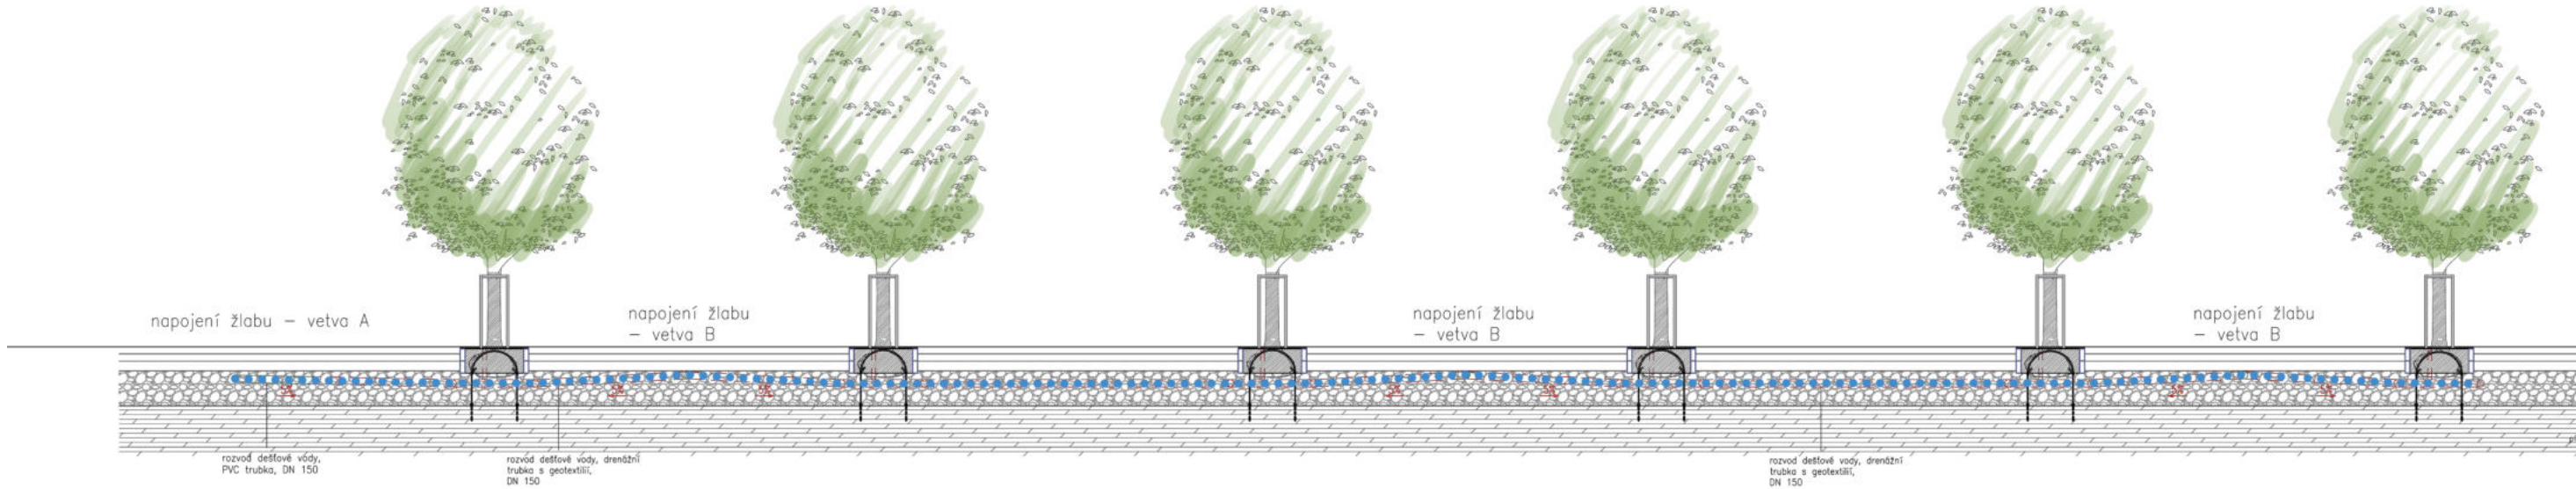

Strukturální substrát



Doporučené složení substrátu pro výsadbové jámy:



I. substrát A - horní organicko – minerální

Ornice středně těžká	20% objemu
Rašelina	20% objemu
Písek 0/3 mm	30% objemu
Štěrk 3/8 mm	15% objemu
Štěrk 8/16 mm	15% objemu
drcený Liapor (nebo obdoba) 5 Kg/m ³ substrátu	
Hydrogel 800 g/m ³ substrátu	

II. substrát B - spodní minerální

stávající substrát	25% objemu
Biouhel	15% objemu
Štěrk 32/64 mm	20% objemu
Štěrk 63/125 mm	40% objemu
drcený Liapor 5 Kg/m ³ substrátu	

Vsakování v rámci II. etapy

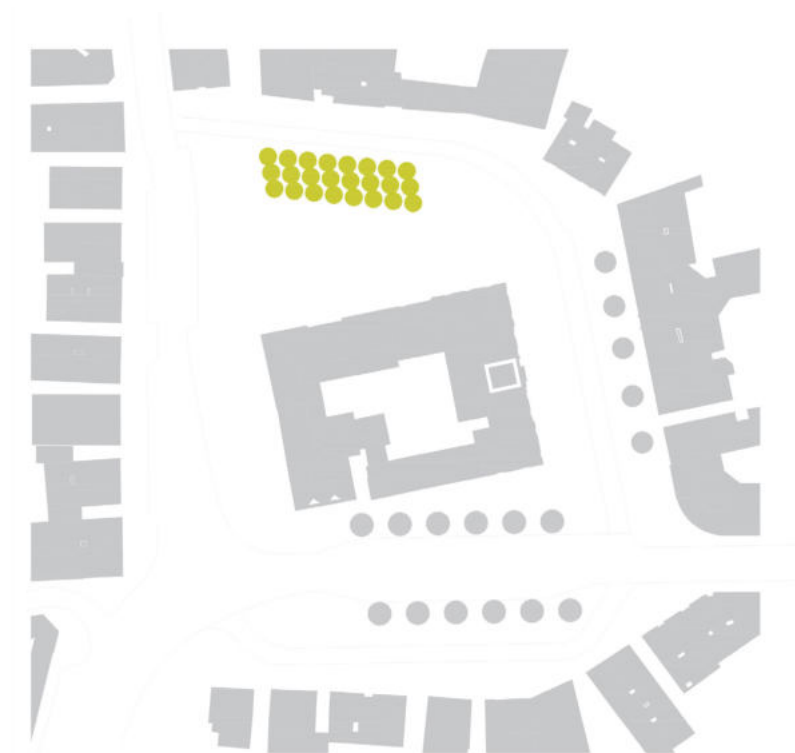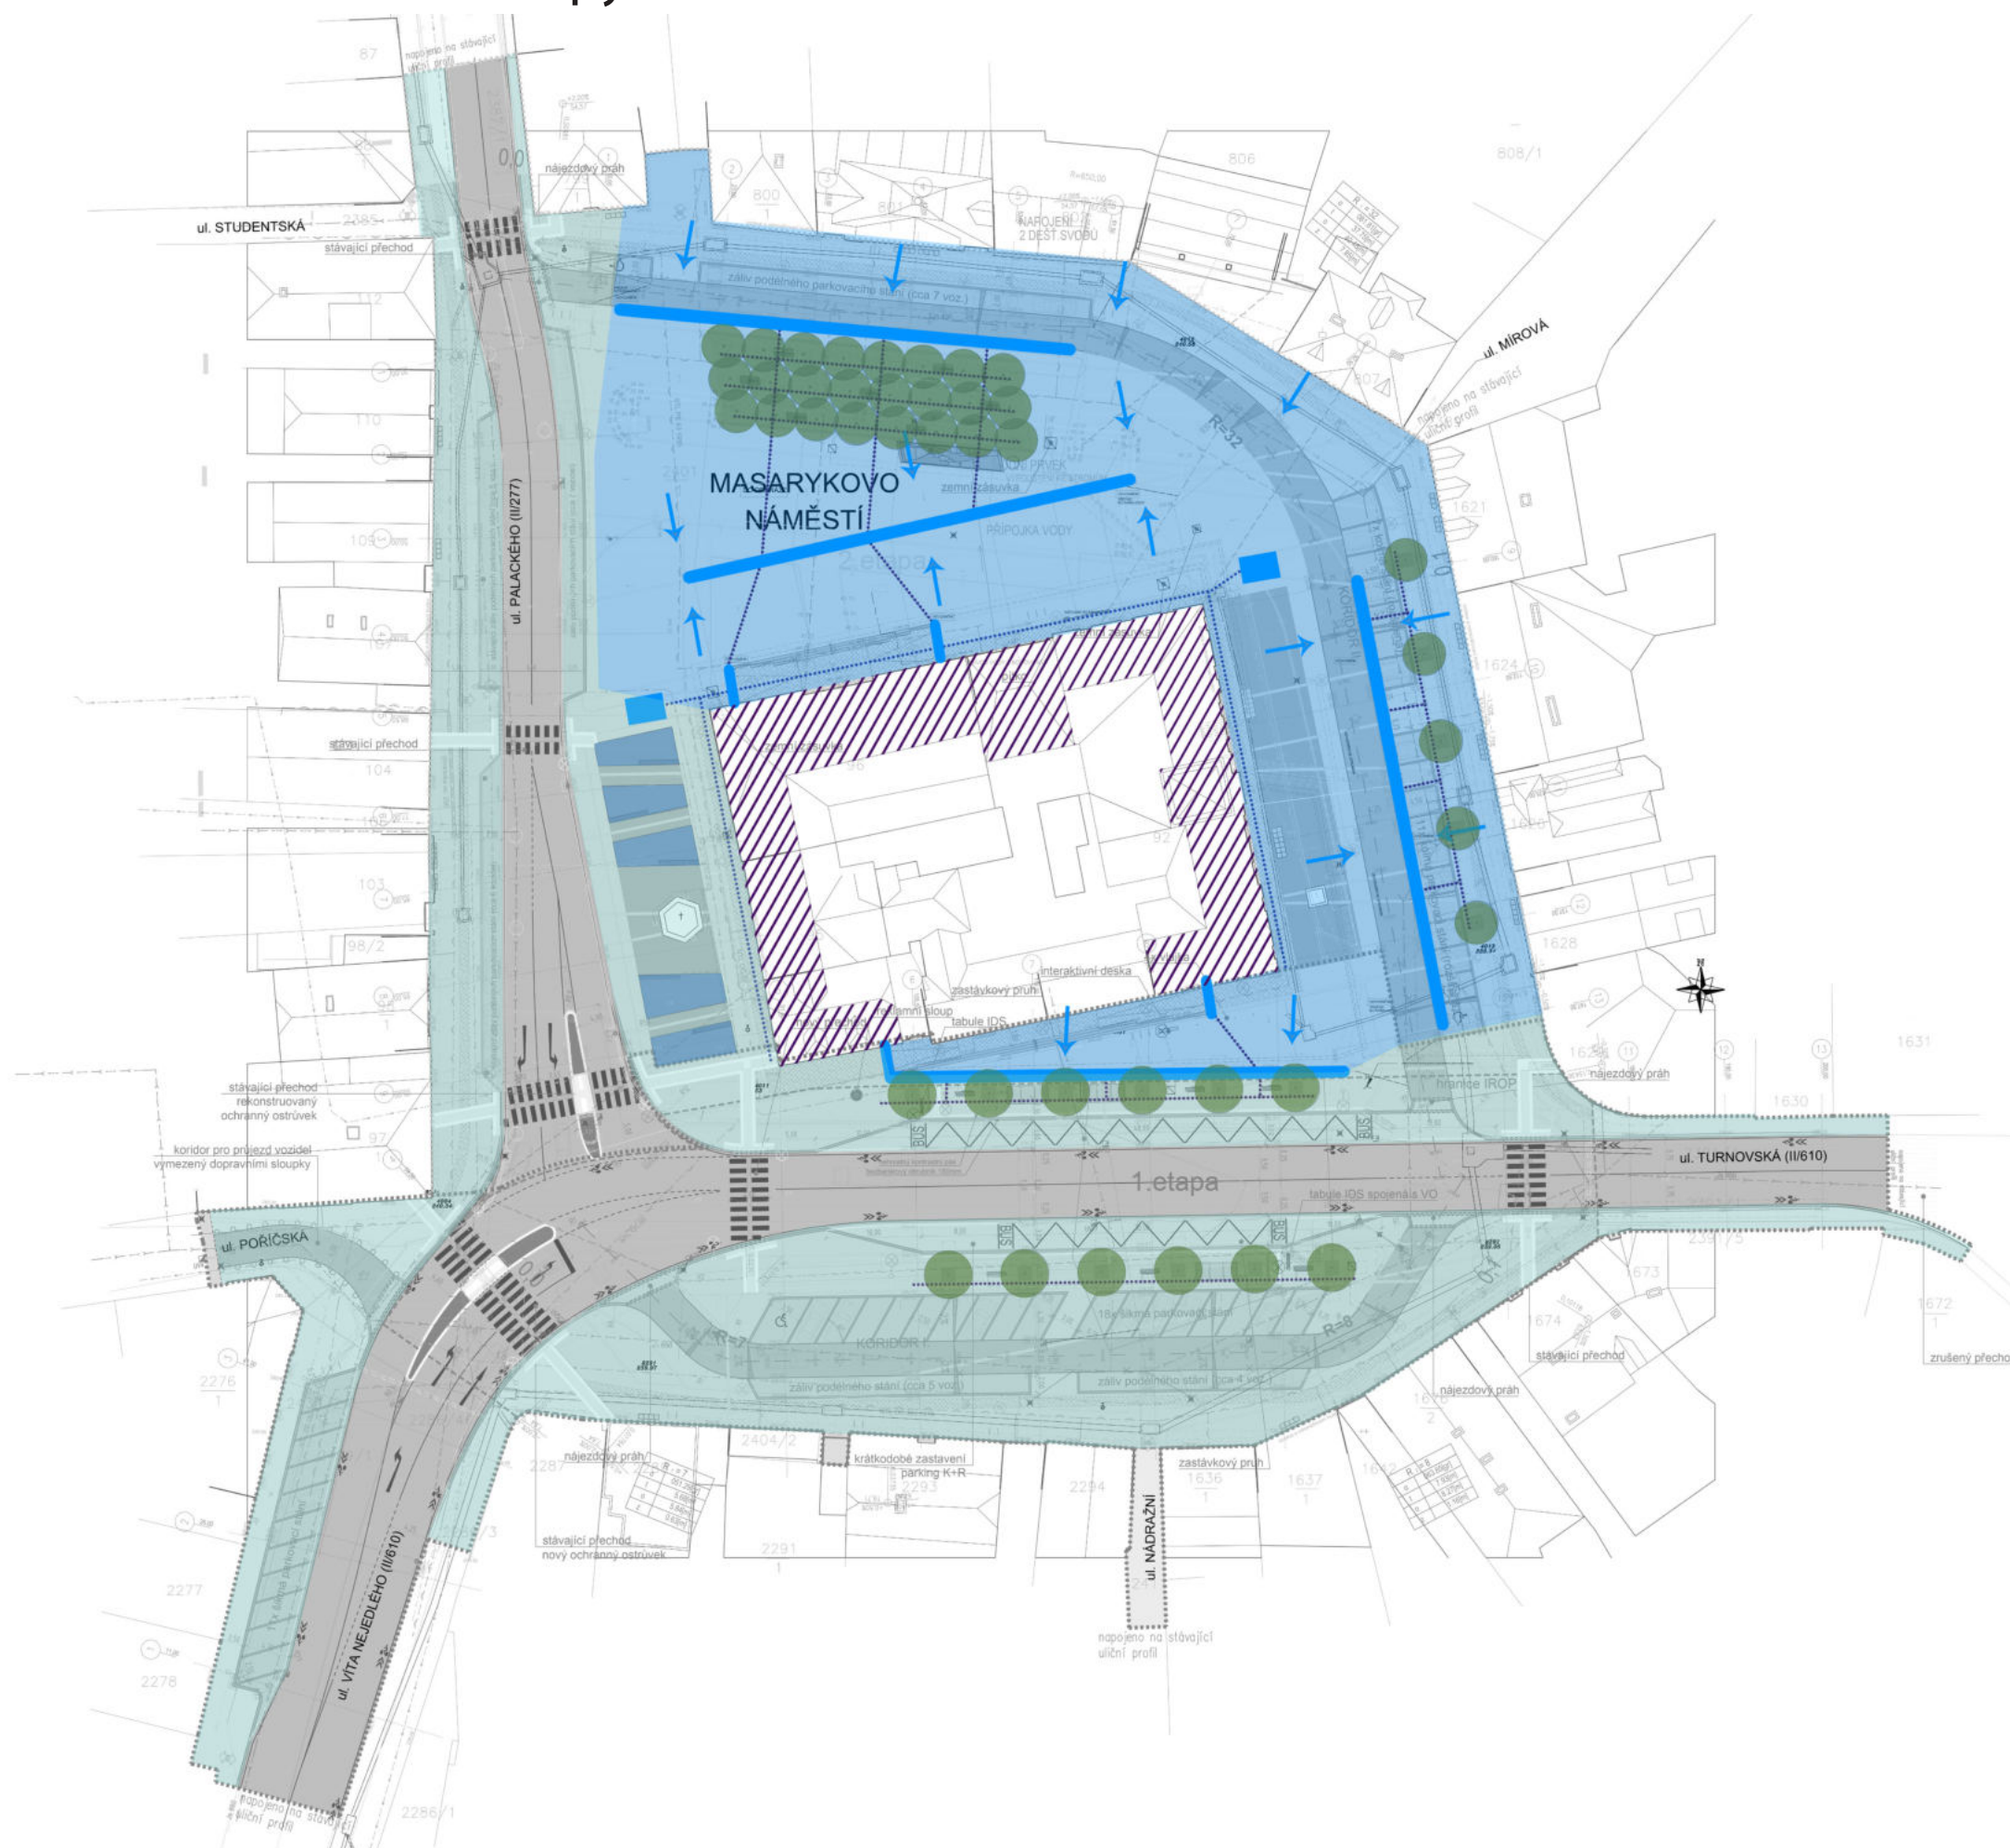

Řez výsadbové jámy m1:20

