

The background features abstract green geometric shapes. On the left, a solid green trapezoid points upwards. On the right, a complex arrangement of overlapping translucent green triangles and polygons creates a layered, mountain-like effect. A thin, light gray line extends from the bottom left towards the right, passing behind the green shapes.

Park U Kněžské louky

- ▶ **Generální projektant: A plus s.r.o.**
- ▶ **Autor návrhu: Ing. Martina Forejtová, Land05 s.r.o.**
- ▶ **místo: Praha 3 - Jarov, ulice U Kněžské louky**
- ▶ **studie: 2017, projekt DUR, DPS 2018-2019**
- ▶ **realizace: 2020**
- ▶ **řešená plocha: 2800 m²**



Původní stav






- Revitalizací parku vznikl kvalitní městský prostor pro oddech širokého spektra uživatelů z okolí. Centrální část parku je tvořena zpevněnou mlatovou plochou lemovanou velkoformátovou dlažbou. Obojí je světlé barvy, čímž se eliminuje přehřívání. Voda ze zpevněných povrchů je sklonem sváděna do tzv. dešťového záhonu.





- 
- ▶ Princip dešťového záhonu je založen na modelaci terénu, kdy se střídají rovné úseky s prohloubenými, které umožňují zachytit velké množství srážkové vody, a to i z přívalových dešťů. Díky štěrkovému substrátu se voda postupně vsakuje a zůstává v parku k dispozici rostlinám.
 - ▶ Rostliny navržené v tomto dešťovém záhonu se dokáží přizpůsobit jak suššímu období, tak snesou i krátkodobé zamokření. A samozřejmě plní i funkci estetickou, kdy záhon ožívá již časně zjara kvetoucími cibulovinami, zejména narcisy, následují trvalky a během léta dorůstají okrasné traviny.
 - ▶ Drobné cibuloviny kvetou i v trávniku v západní části, dále byly v parku dosazeny listnaté stromy a keře a kompletně byly obnoveny travnaté plochy.

Schéma trvalkových záhonů

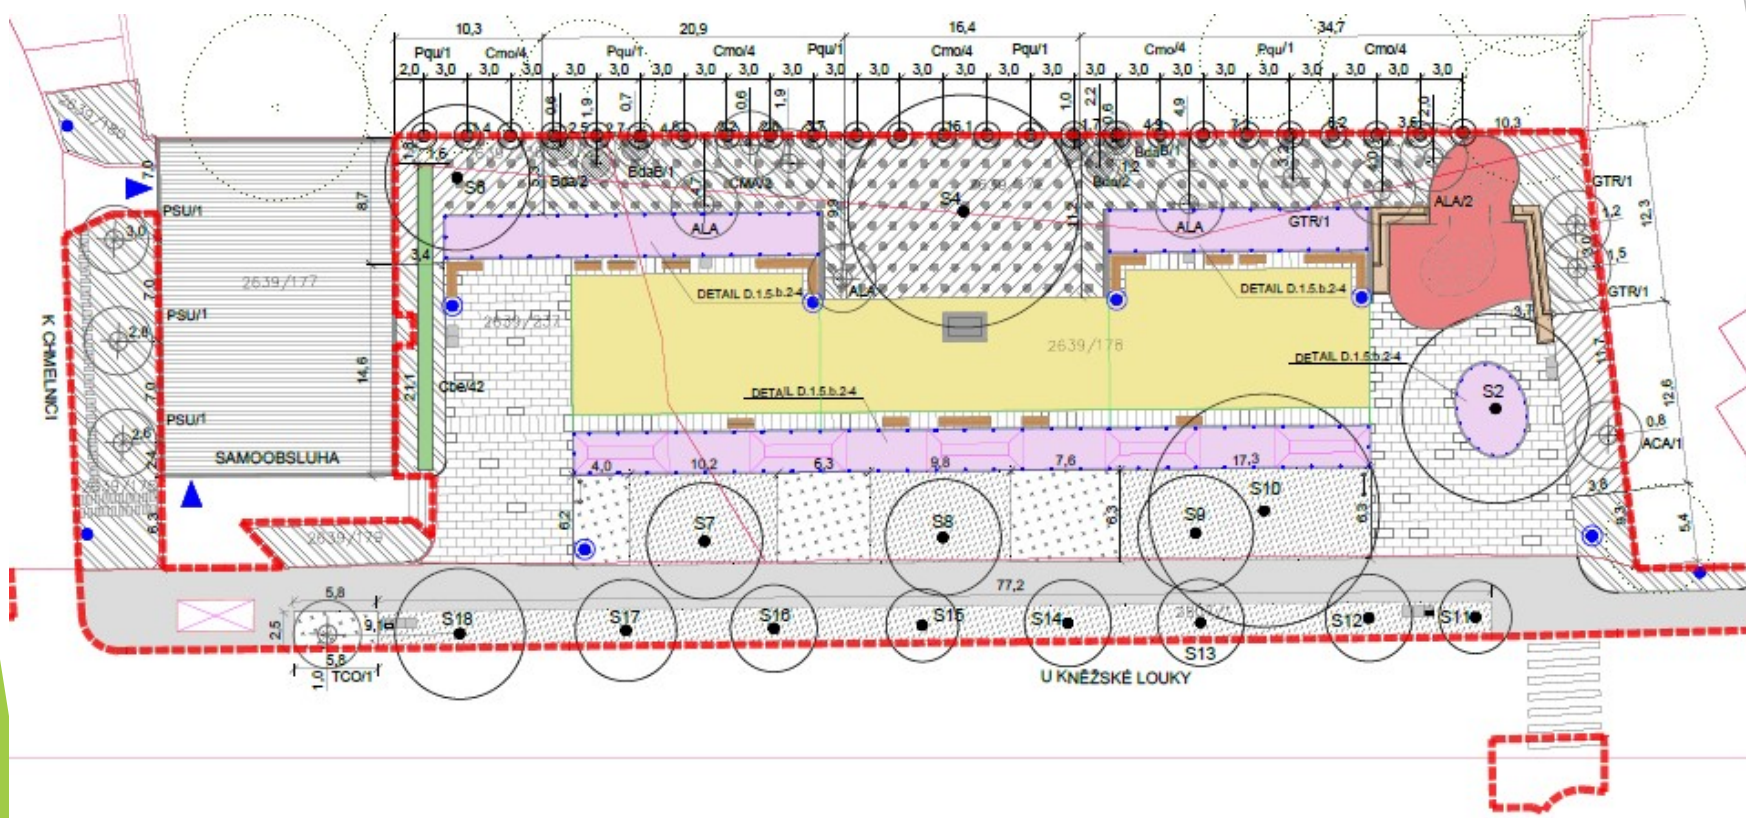

Štěrkové záhony



Dešťový záhon



Jarní efekt štěrkového záhonu




Letní efekt dešťového záhonu



Osazovací plán - dešťový záhon

S2- SEGMENT 2- DEŠŤOVÝ ZÁHON

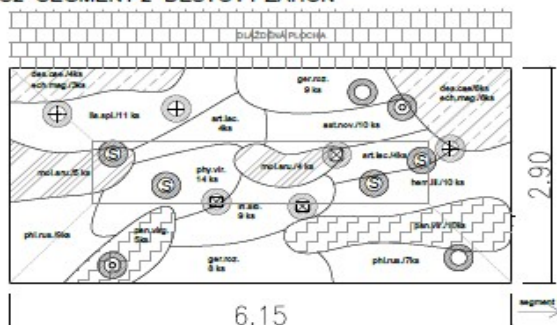

LEGENDA

TRVALKY

art.lac.	Artemisia lactiflora (celk. 8ks)
ast.nov.	Aster novae-angliae 'Violetta' (celk. 10 ks)
bapt.aus.	Baptisia australis (celk. 3 ks)
ech.pur.	Echinacea purpurea 'Magnus' (celk. 9 ks)
eup.rug.	Eupatorium rugosum 'Chocolate' (celk. 3 ks)
ger.ger.	Geranium 'Gervat' Rozanne (celk. 14 ks)
hem.h.	Hemerocallis filiosphodelus (celk. 9 ks)
iris.sib.	Iris sibirica 'Blue Bird' (celk. 9 ks)
liat.sp.	Liatris spicata 'Floristan Violet' (celk. 11 ks)
pae.lac.	Paeonia lactiflora 'Primavera' (celk. 2 ks)
pen.dig.	Penstemon digitalis 'Husker Red'- 2 ks/značka (celk. 4 ks)
phlo.rus.	Phlox russelliana (celk. 16ks)
phy.vir.	Physostegia virginiana 'Rosea' (celk. 14 ks)
sang.off.	Sangisorba officinalis 'Red Thunder'- 2 ks/značka (celk. 8ks)

CIBULOVINY


Allium sphaerocephalon 10 ks/skupina (celk. 7 sk-70 ks)
 Allium giganteum 3 ks/skupina (celk. 4sk- 12 ks)
 Narcissus 'Thalia' 7 ks/skupina (celk. 7 sk- 49 ks)
 Tulipa tarda 8 ks/skupina (celk.8 sk-64 ks)

JEDNOTLIVÉ KUSY CIBULOVIN BUDOU ROVNOMĚRNĚ ROZMÍSTĚNY V HNIZDECH. ALLIUM A TULIPA BUDOU SÁZENY PO OBVODU ZÁHONU MIMO PLOCHU URČENOU PRO RETENCI.
 NARCIS BUDE UMÍSTĚN VE VNITŘNÍ ČÁSTI SEGMENTU VYJMA NEJNÍŽŠÍ ČÁSTI DEPRESE.
 KONKRÉTNÍ POLOHA BUDE ODSOUHLAŠENA AD.

OKRASNÉ TRAVY

des.mae.	Deschampsia caespitosa 'Pálava' (celk. 10 ks)
mol.aru.	Molinia arundinacea 'Windspiel' (celk. 9 ks)
pan.vir.	Panicum virgatum 'Shenandoah' (celk. 15 ks)

CELKOVÁ SITUACE S VYZNAČENÝMI SEGMENTY

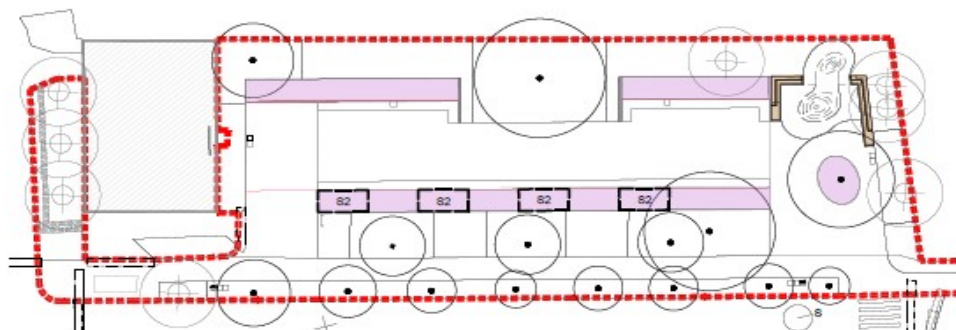

Revitalizace parku U Kněžské louky

Praha 3 - Žižkov

INVESTOR	Městská část Praha 3	Hadčkovské náměstí 700/9 130 00 Praha 3, Žižkov
OBJEDNATEL	Městská část Praha 3	Hadčkovské náměstí 700/9 130 00 Praha 3, Žižkov
PROJEKTANT	A plus spol. s r.o.	Freyova 1/12 190 00 PRAHA 9

PROJEKTANT	Land66	Průmyslová 347/12a 188 00 Praha 8
ZODPOVĚDNÝ PROJEKTANT	Ing. Martina Forejtová	VYPRACOVÁVATEL Ing. Martina Forejtová Ing. Ondřej Valigura Ing. Radek Prokeš Ing. Martin Horňák
DATA	prosinec 2018	STUPEŇ DOKUMENTACE DPS

SEMILOVANÁ ČÁST	D.1.5 SADOVÉ ÚPRAVY
D.1.5.b.3 OSAZOVACÍ PLÁN, SEGMENT 2	

RAZÍTKO, PODPIS		
MĚRITKO	POČET A4	PAPÉR
1:50	2 x A4	
ČÍSLO VÝKRESU		
h 3		

Umělecké dílo v zahradní architektuře

- ▶ Dominantním prvkem parku se stalo sousoší Milenci od akademického sochaře Miroslava Jiravy. V čele parku stálo již od roku 1966, později však vedle něj byla dostavěna samoobsluha a tak se dostalo sousoší mimo park, kde chátralo.
- ▶ V rámci revitalizace parku se ve spolupráci s Galeríí hlavního města Prahy podařil přesun sousoší na nové místo a také bylo kompletně restaurováno.



Sousoší Milenci



Přemístění sousoší Milenci



Sousoší Milenci



Sousoší Milenci



A také něco pro děti 😊

- ▶ Přestože je park navržen i na základě výsledků participace spíše jako klidový, v jeho rohu byl navržen malý koutek pro děti. Jedná se o terénní modelaci, která je překryta gumovým probarveným povrchem s autorským grafickým vzorem. Součástí modelace je nerezový tunel - domeček. Celá tato plocha je vymezena širokým dřevěným sedacím schodištěm.
- ▶ Místo není klasickým dětským hřištěm, kde by byl ruch a hluk, ale spíše místem, kde se děti na chvíli zabaví, když jsou venku na procházce s rodiči. Pro zvýšení bezpečnosti je v parku nové veřejné osvětlení a park je dostatečně vybaven mobiliářem.

Jak se vám líbí?





Vzpomínka na otevření hřiště



Děkuji za pozornost.

